



działka nr 65
(użytki rolne)

działka nr 493
(pas drogowy)

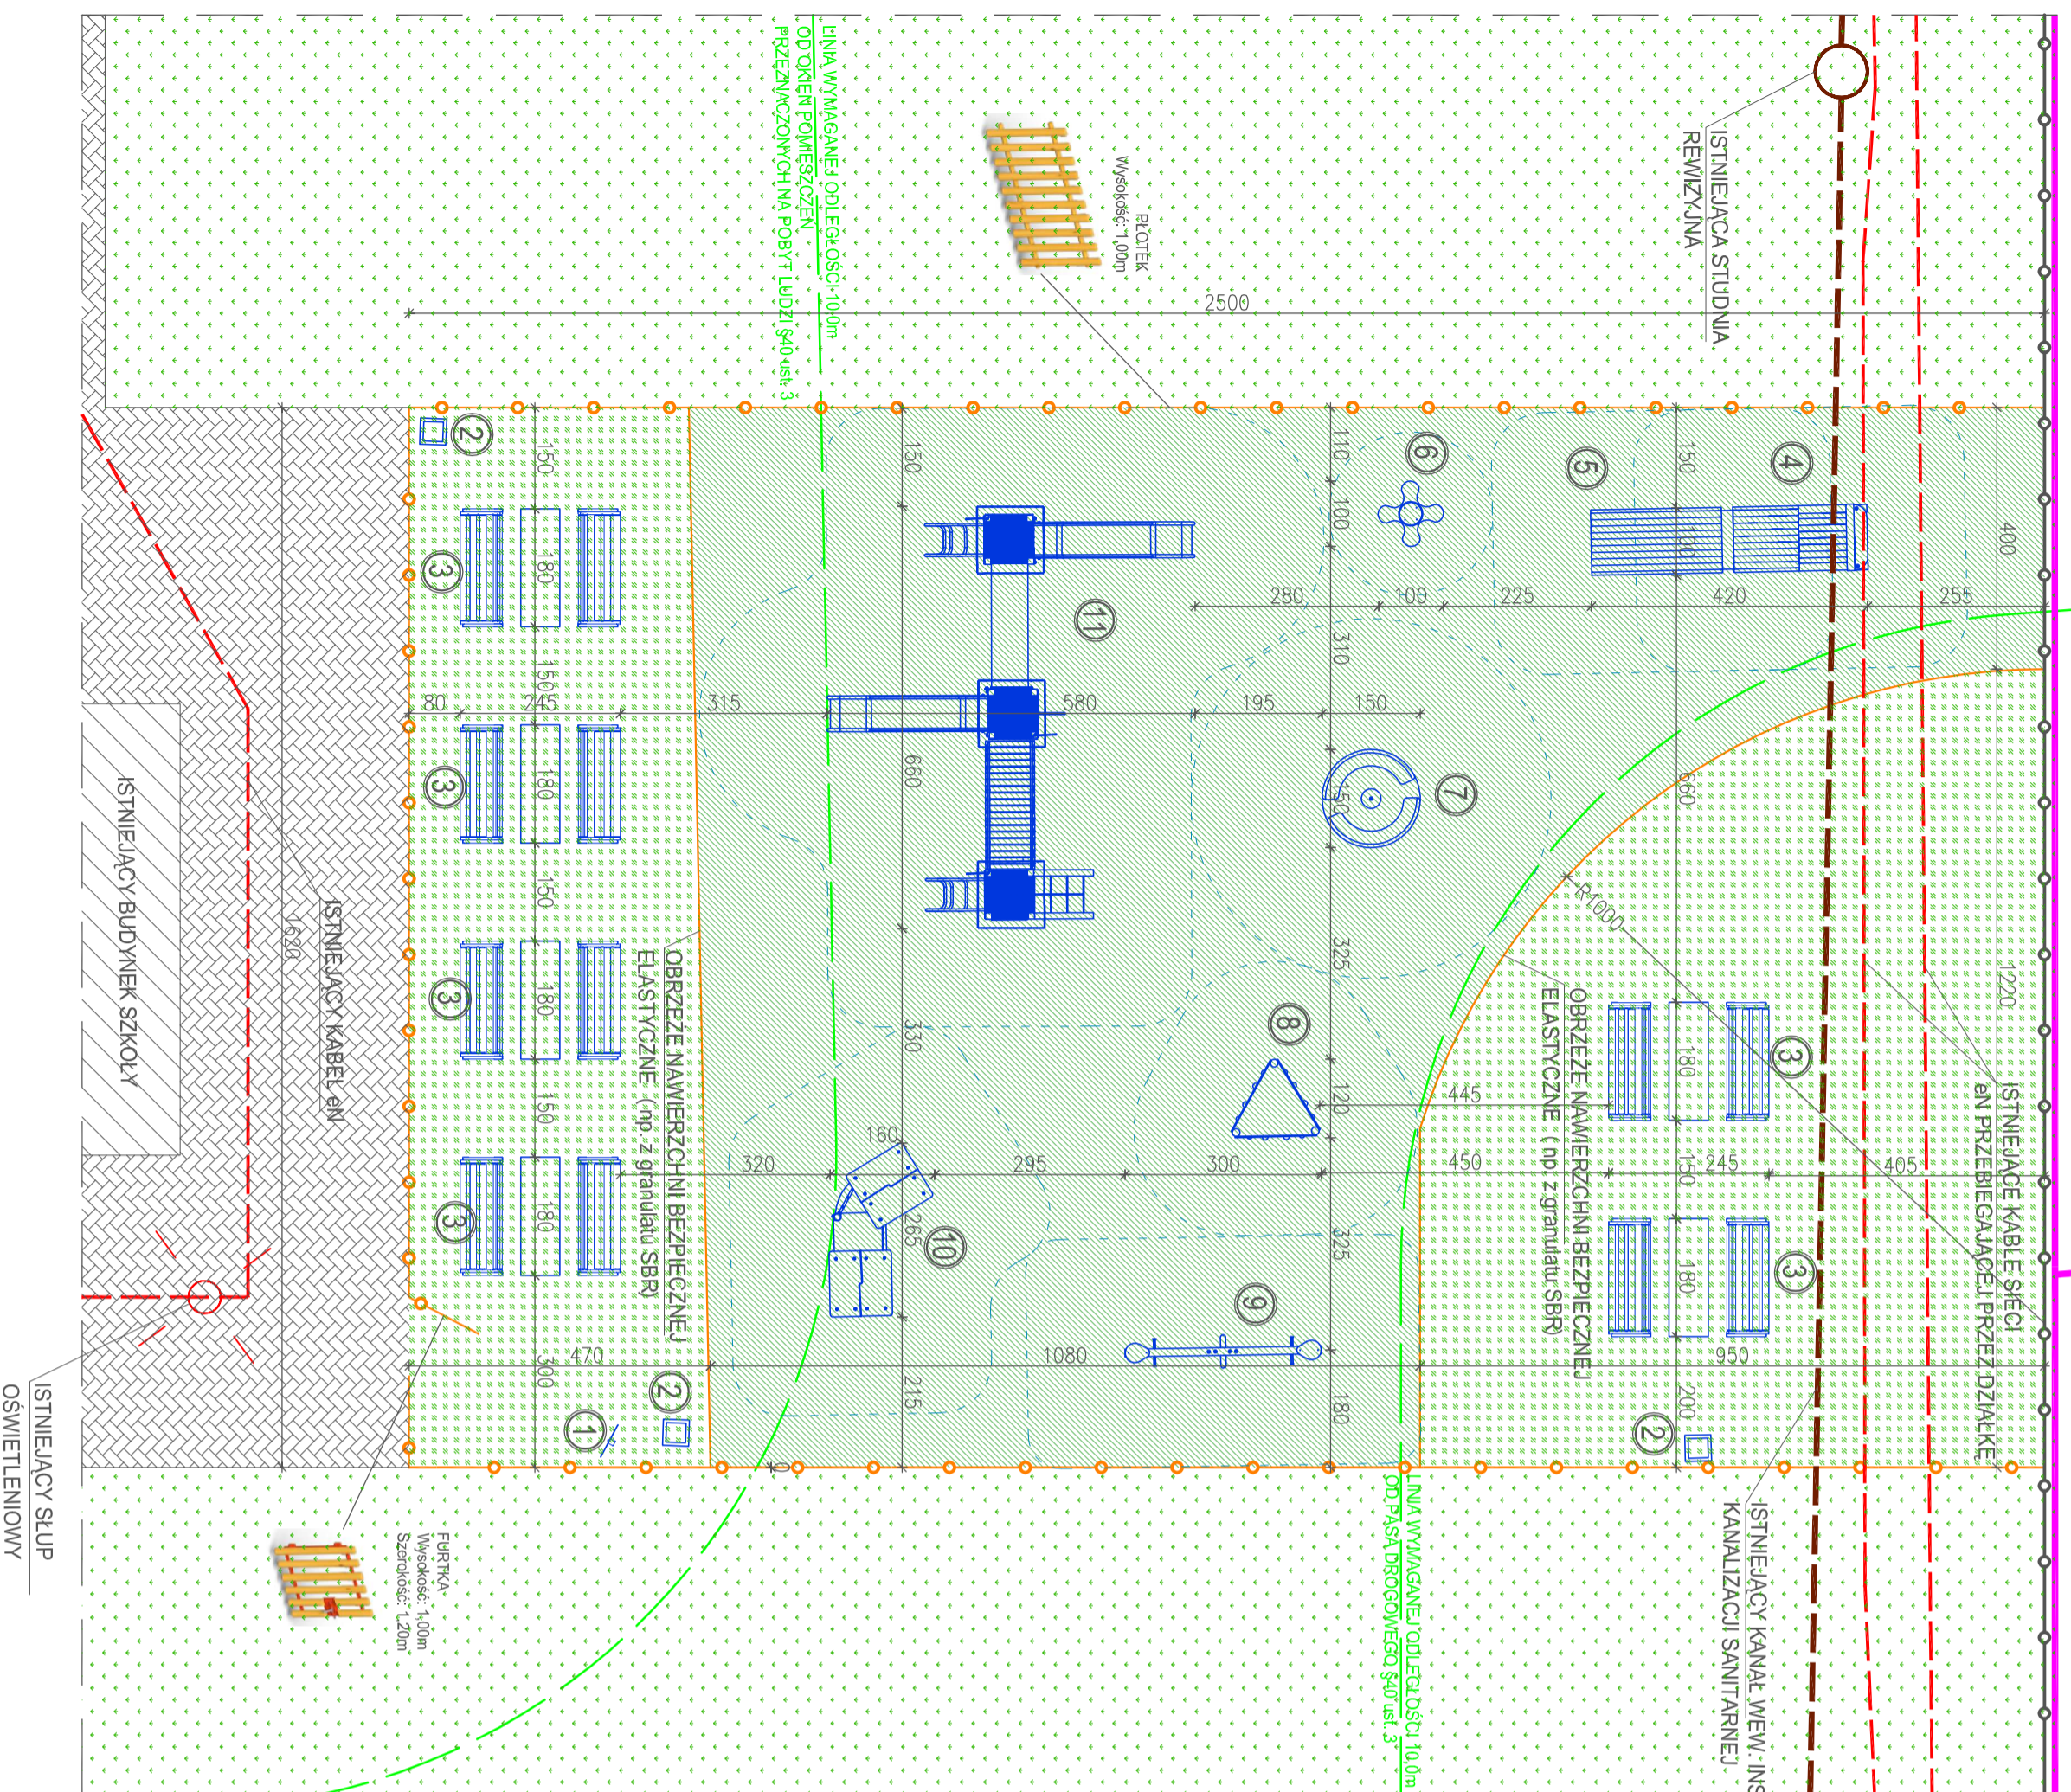

URZĄDZENIA DOBRANO NA PODSTAWIE OFERTY FIRMY "AVIS" s.c. Ekologiczne Plac zabaw z siedznią w Ludlinie przy ul. Turystycznej 106 w przypadku zmiany producenta należy dobrać wyposażenie równoważne do przedstawionego w projekcie posiadające odpowiednie atesty

- 1) TABLICA Z REGULAMINEM 1 szt.
- 2) KOSZ NA SMIECI 3 szt.
- 3) STÓL Z ŁAWKAMI 6 szt.
- 4) LOKOMOTYWA 1 szt.
- 5) WAGON 1 szt.
- 6) HUŚTAWKA KONICZYNKA 1 szt.
- 9) TABLICA Z REGULAMINEM 1 szt.
- 10) ZESTAW ZABAWOWY FLIP / FLAP 1 szt.
- 11) ZESTAW ZABAWOWY NR 24 1 szt.

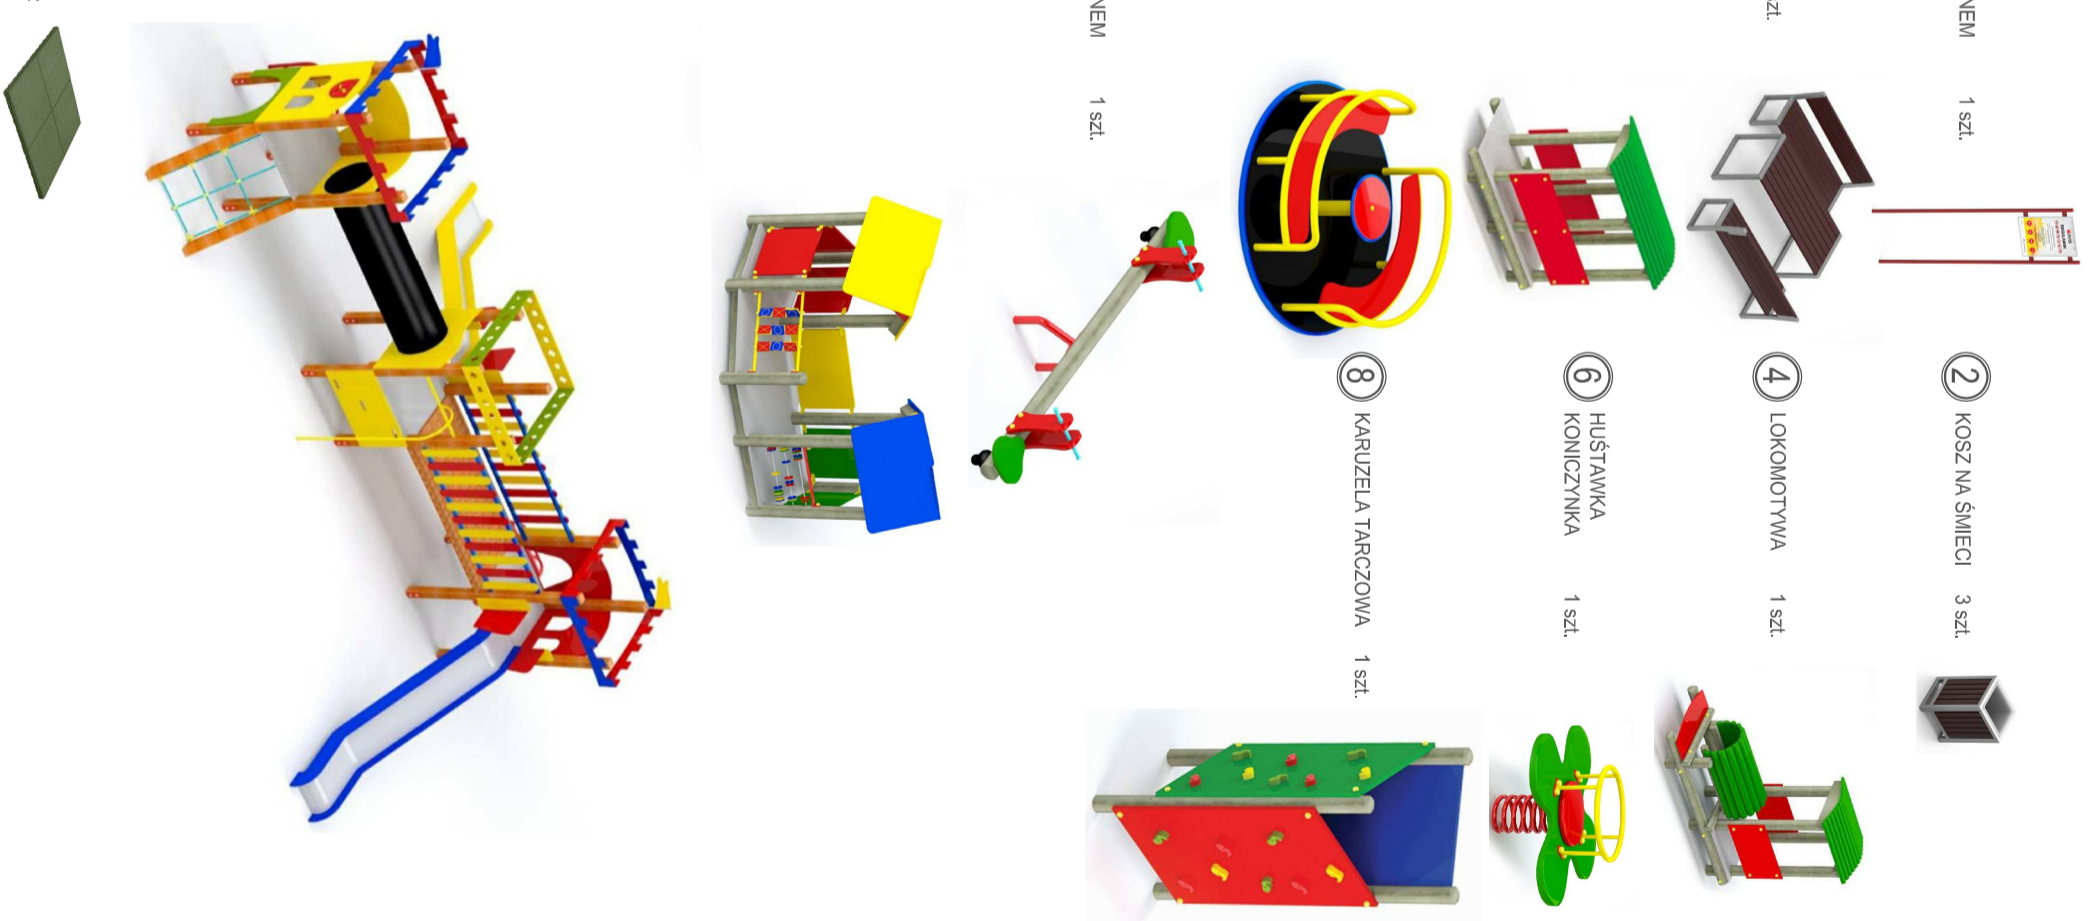

PRZYKŁADOWA PŁYTA AMONTYŻUJĄCA UPADEK



- LEGENDA:
- GRANICE DZIAŁEK
 - ONZACZENIE ISTNIEJĄCEGO OGRÓDZENIA KTORÉ ZOSTANIE WYKORZYSTANÉ DLA POTRZEB PLACU ZABAW
 - ONZACZENIE PROJEKTOWANEGO OGRÓDZENIA PLACU ZABAW (145,0m)
 - PROJEKTOWANA MAWIERZCHYNIA BEZPIECZNA (-235,0m²)
 - ISTNIEJĄCA MAWIERZCHYNIA UTMARZONA
 - POWIERZCHYNIA BIOLOGICZNE CZYNNA PROJEKTOWANA (TRAWA SPORTOWA (=170,0m²))
 - POWIERZCHYNIA BIOLOGICZNE CZYNNA ISTNIEJĄCA
 - ONZACZENIE OBRYSU STREF BEZPIECZYSTWA DLA URZĄDZEN

UWAGI:

- 1) Urządzenia placu zabaw muszą być zgodne z PN-EN 1176 - *Wyposażenie placów zabaw. Ogólne wymagania bezpieczeństwa i metody badań.*
- 2) Do urządzeń powinny zostać załączone odpowiednie atesty i certyfikaty.
- 3) Nawierzchnię placu zabaw wykonac jako bezpieczną (z płyt amonitizujących) w dostosowaniu do maksymalnej wysokości spadania określonej przez producenta zabawek. Nawierzchnia zgodna z PN-EN 1177 - *Nawierzchnie placów zabaw amonitizujące upadek.*
- 4) W obszarze objętym opracowaniem nie planuje się budowy infrastruktury technicznej związanej z obsługą projektowanego placu zabaw oraz nie planuje się przebudowy istniejących sieci wyciekli istniejących drzew.
- 5) Zarządca obiektu jest zobowiązany do prowadzenia ksiągki obiektu oraz wykonywania okresowych przeglądów.
- 6) Niniejszy rysunek należy rozpatrywać łącznie z pozostałą częścią przedmiotowego opracowania projektowego.

tytuł: Budowa placu zabaw dla dzieci				
branża:	Architektura	zakres:	Zagospodarzenie budowy	
tytuł projektu:	PLAN SYTUACYJNY		nr projektu:	03
ROZMIESZCZENIE I ZESTAWIENIE URZĄDZEŃ				
skala:	1:100			
autor:	Gmina Bodzechów ul. Mickiewicza 10, 27-400 Ostrowiec Świętokrzyski			
data wydania:	02.07.2018			
czł. nr. ewid.:	61/10			
adres:	Droga 23 - Stawno, gmina Bodzechów			
